




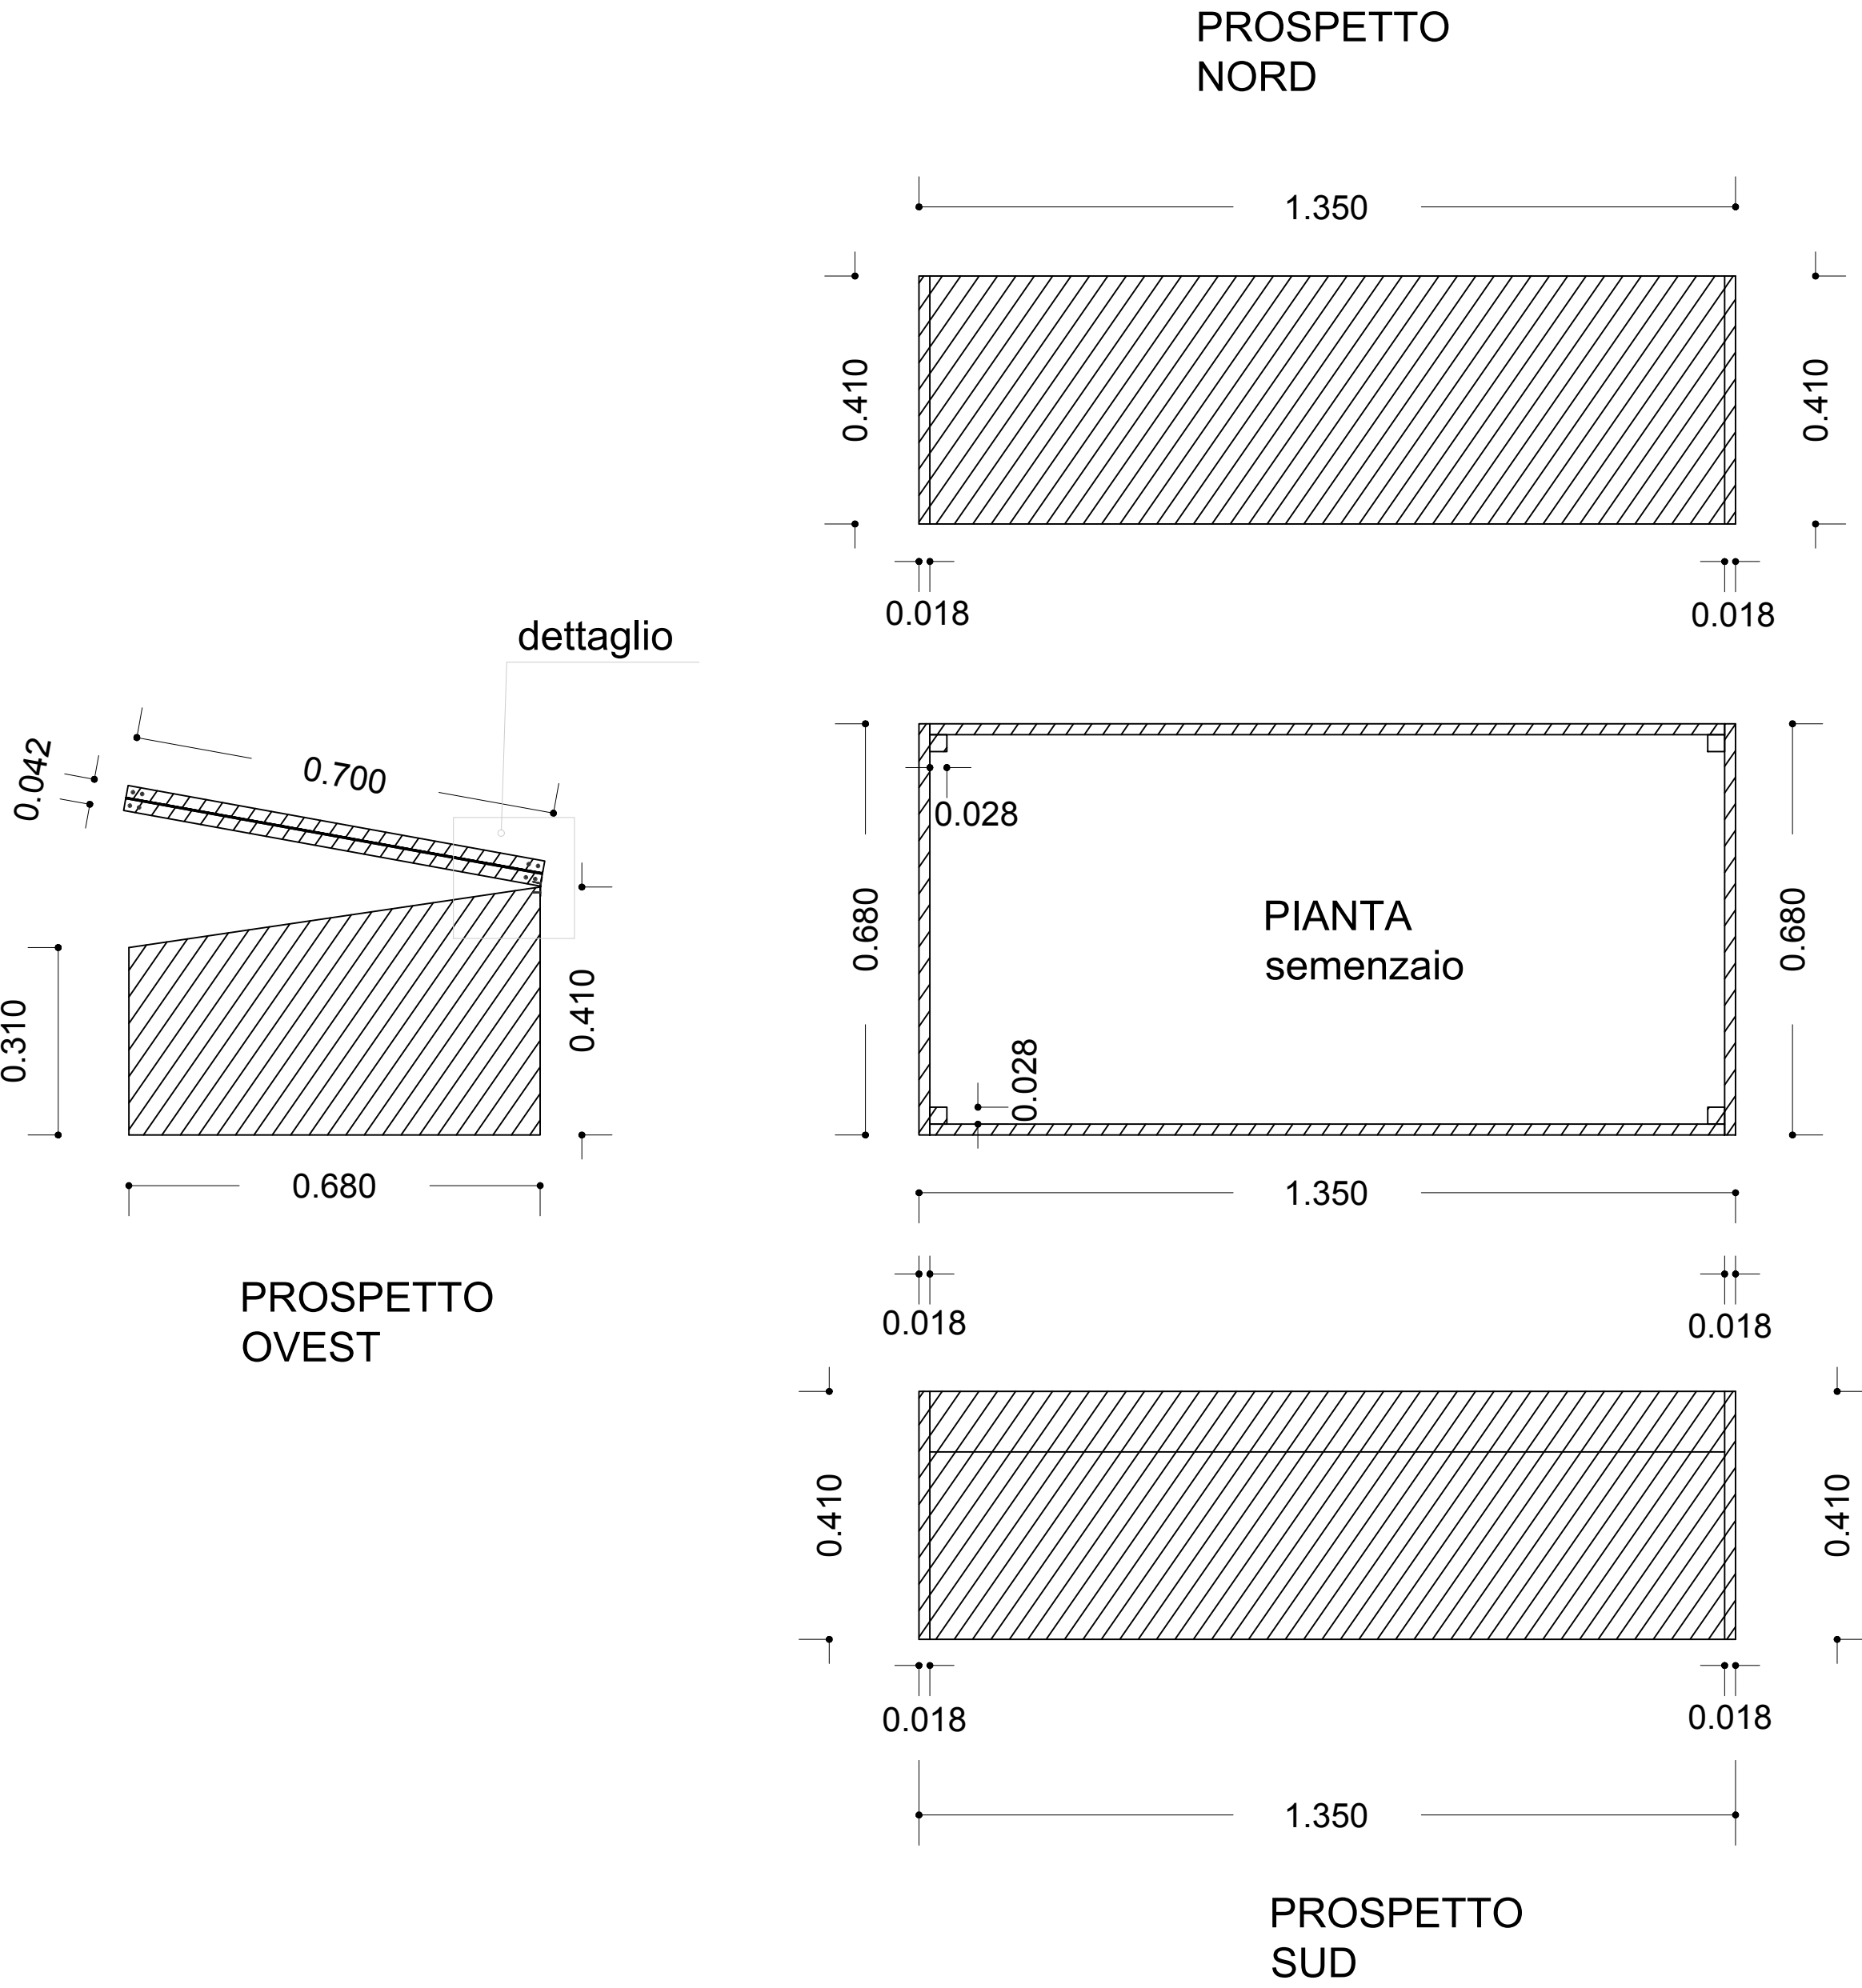

PIANTA e PROSPETTI corpo principale del semenzaio
(quote in m) SCALA 1:10

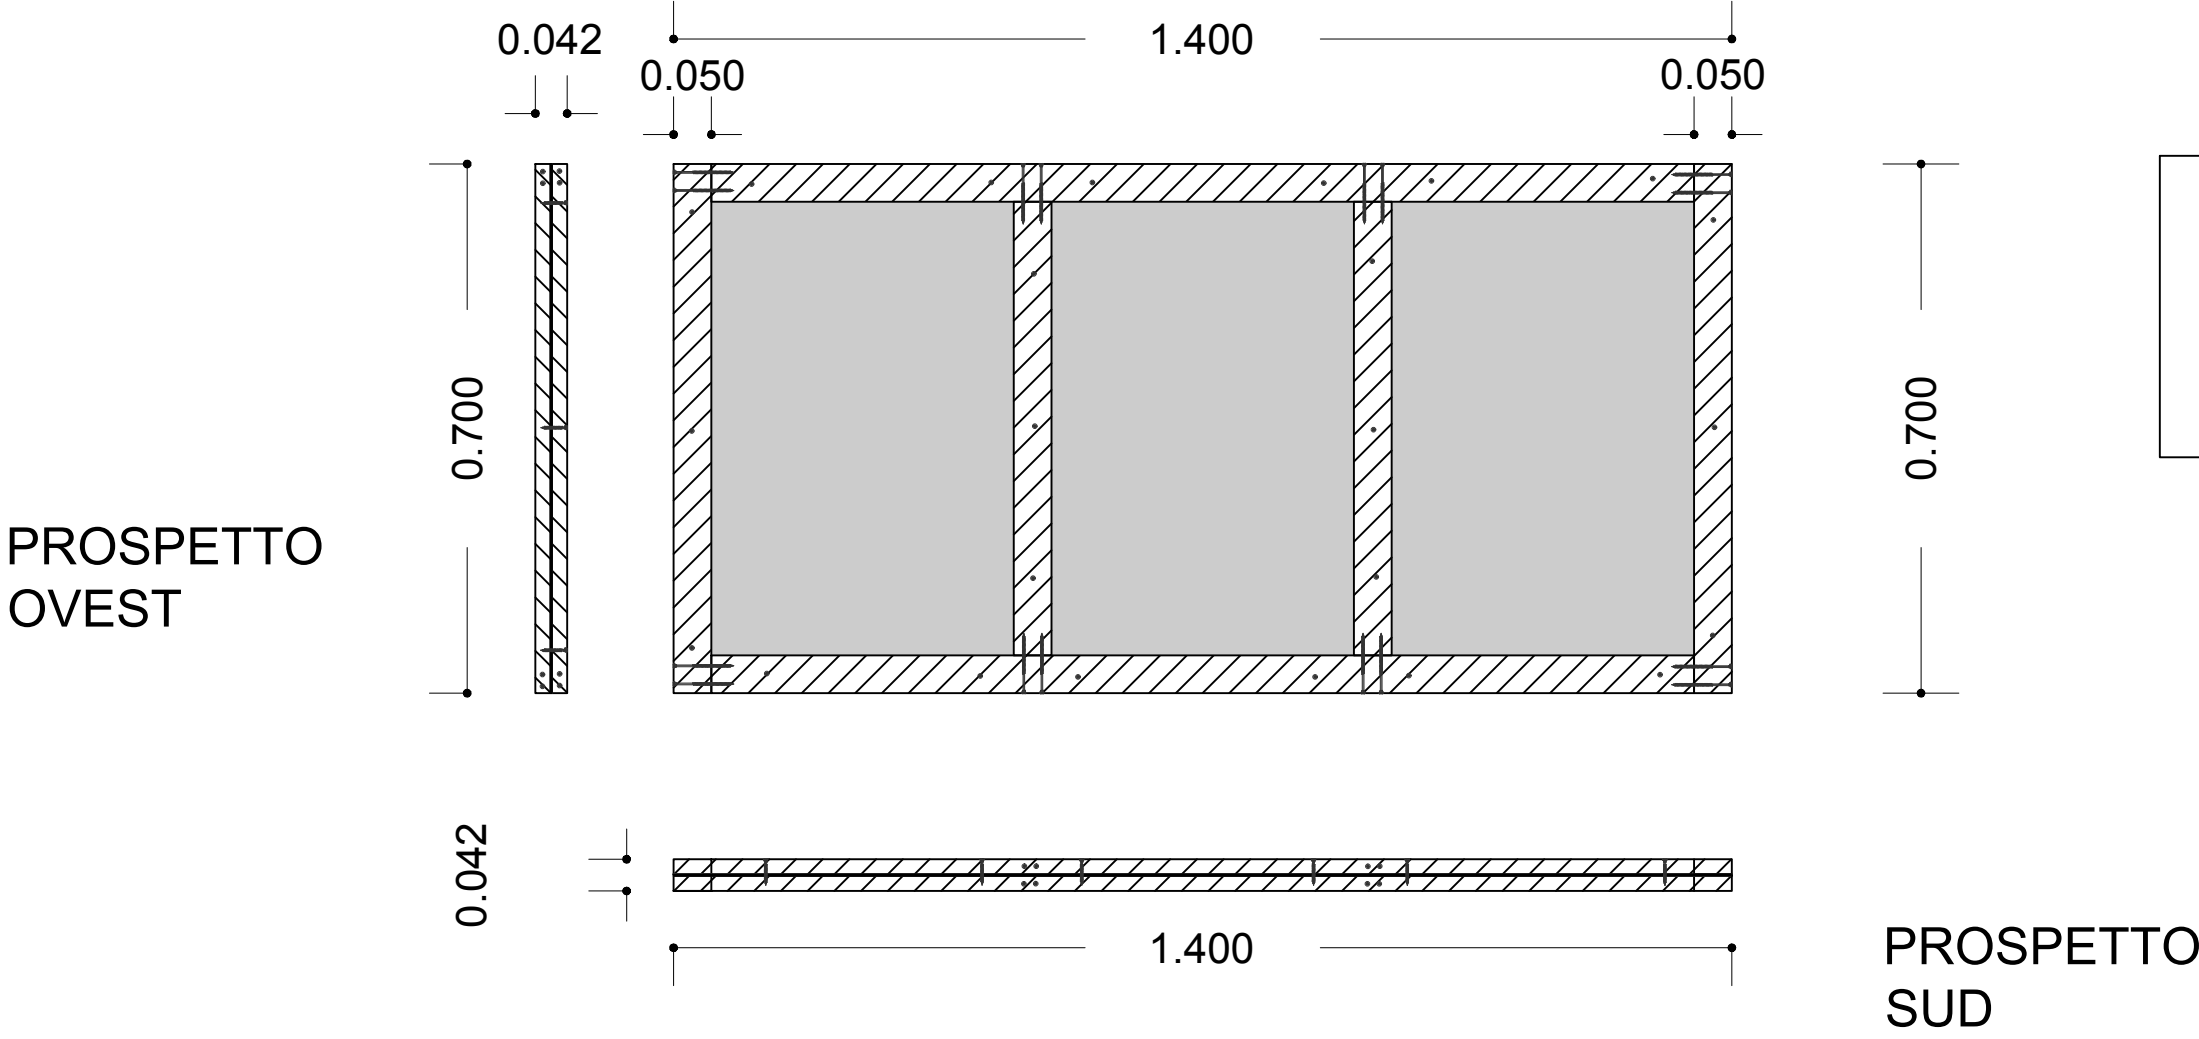

PIANTA e PROSPETTI copertura del semenzaio
(quote in m) SCALA 1:10

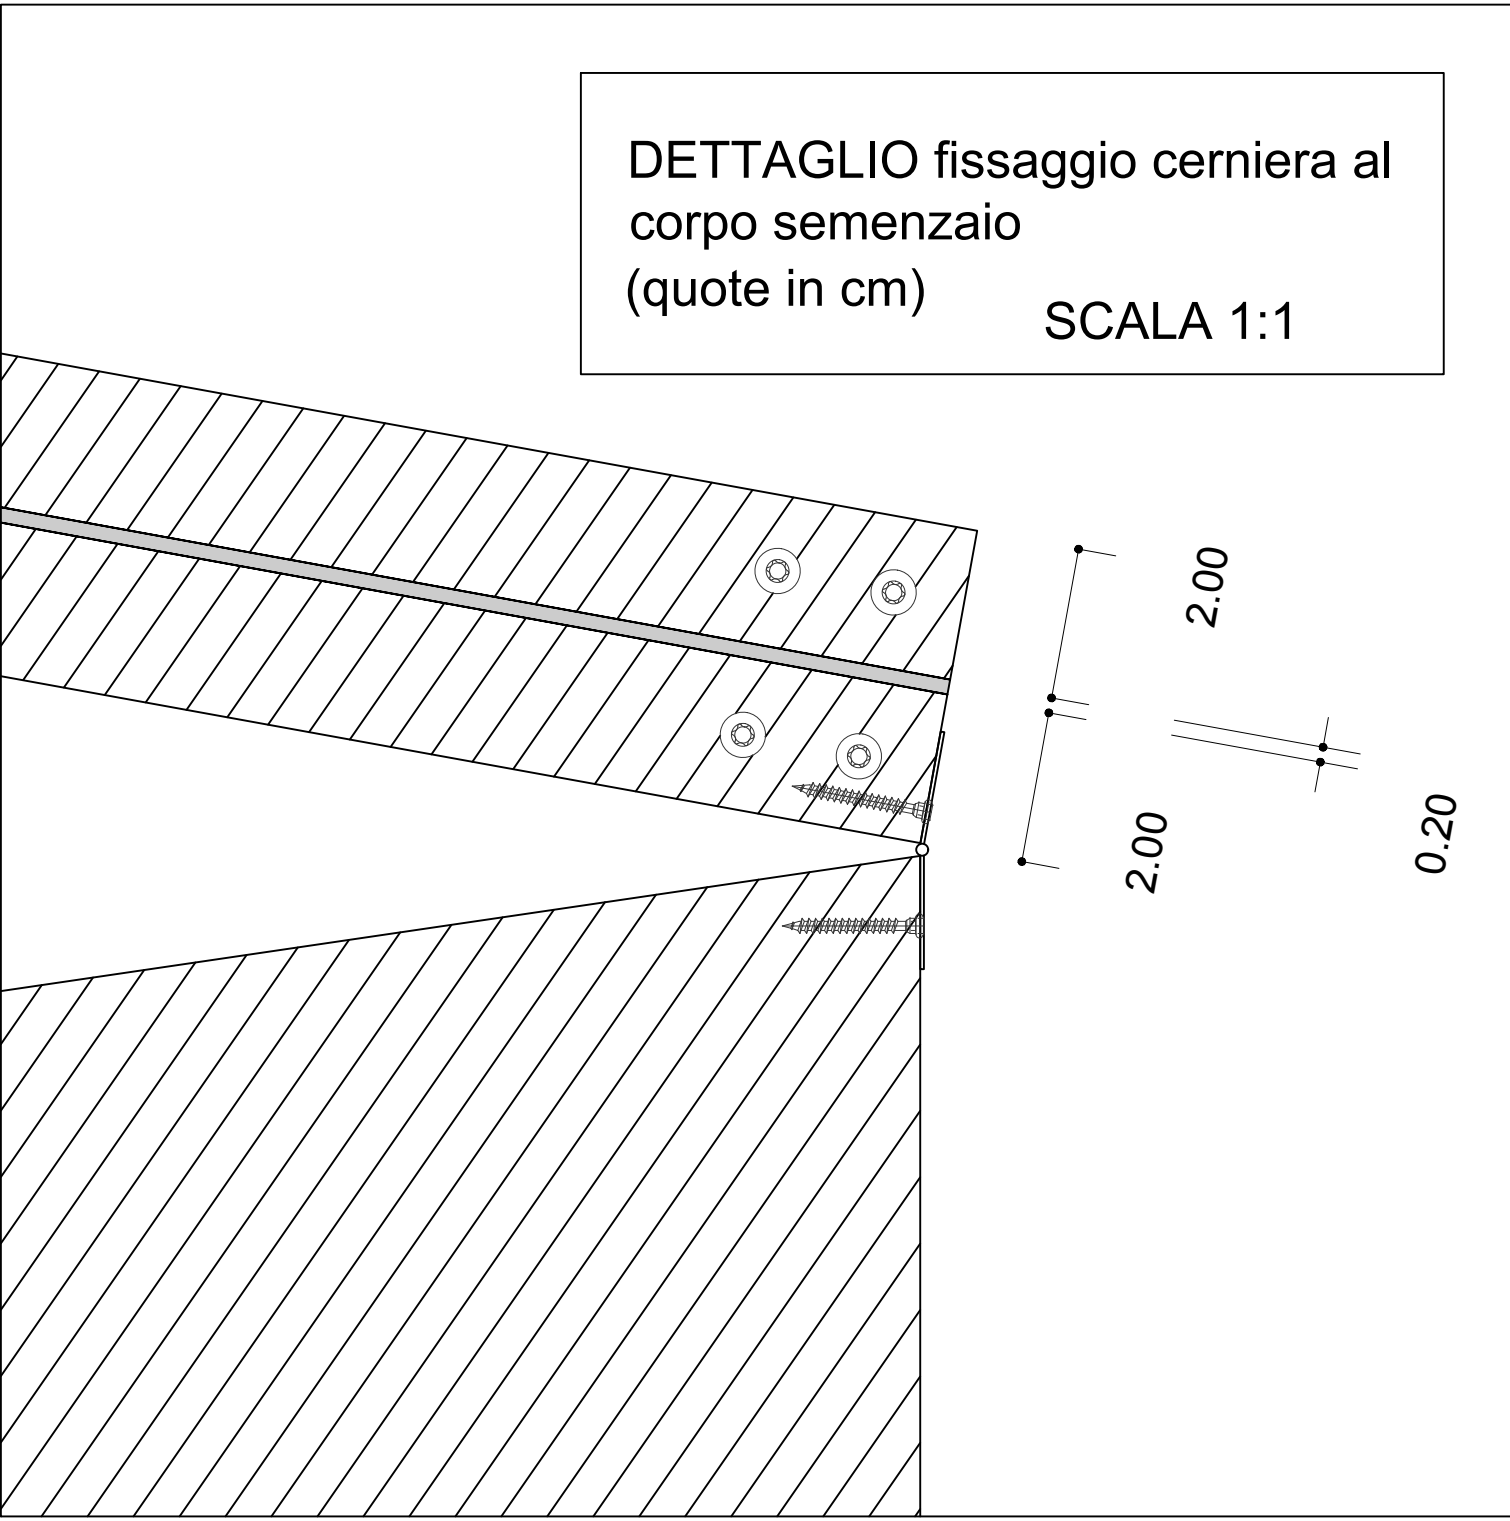

LEGENDA	
Filippo Prezzi, Cristian Gardumi e Noemi Meneghelli	
classe 4TLC	
23. 01. 2026	
a.s. 2025 / 2026	
Tecnologia del legno	
Progetto SEMENZAIO	
Prof. Galli e Prof.ssa Daniele	
Istituto "Felice e Gregorio Fontana"	
- proposta progetto ristrutturazione semenzaio già esistente -	
TAV. 01 di 01	